

**BUDYNEK D  
MIESZKANIE 4**

**PARTER**

0 Wiatrołap 1.32 m<sup>2</sup>

**1 PIĘTRO**

1 Kl. schodowa 10.15 m<sup>2</sup>

2 Korytarz 6.92 m<sup>2</sup>

3 WC 2.53 m<sup>2</sup>

4 Spiżarka 1.32 m<sup>2</sup>

5 Salon z aneksem 25.61 m<sup>2</sup>

**Razem: 46.53 m<sup>2</sup>**

**2 PIĘTRO**

6 Korytarz 4.19 m<sup>2</sup>

7 Pokój 6.80 m<sup>2</sup>

8 Łazienka 5.05 m<sup>2</sup>

9 Pokój 8.66 m<sup>2</sup>

10 Pokój 10.05 m<sup>2</sup>

11 Kl. schodowa 4.15 m<sup>2</sup>



12 Pokój 9.58 m<sup>2</sup>


**Razem: 48.48 m<sup>2</sup>**

**Pow. użytkowa: 96.33 m<sup>2</sup>**

Balkon 1: 24.00 m<sup>2</sup>

Balkon 2: 11.10 m<sup>2</sup>

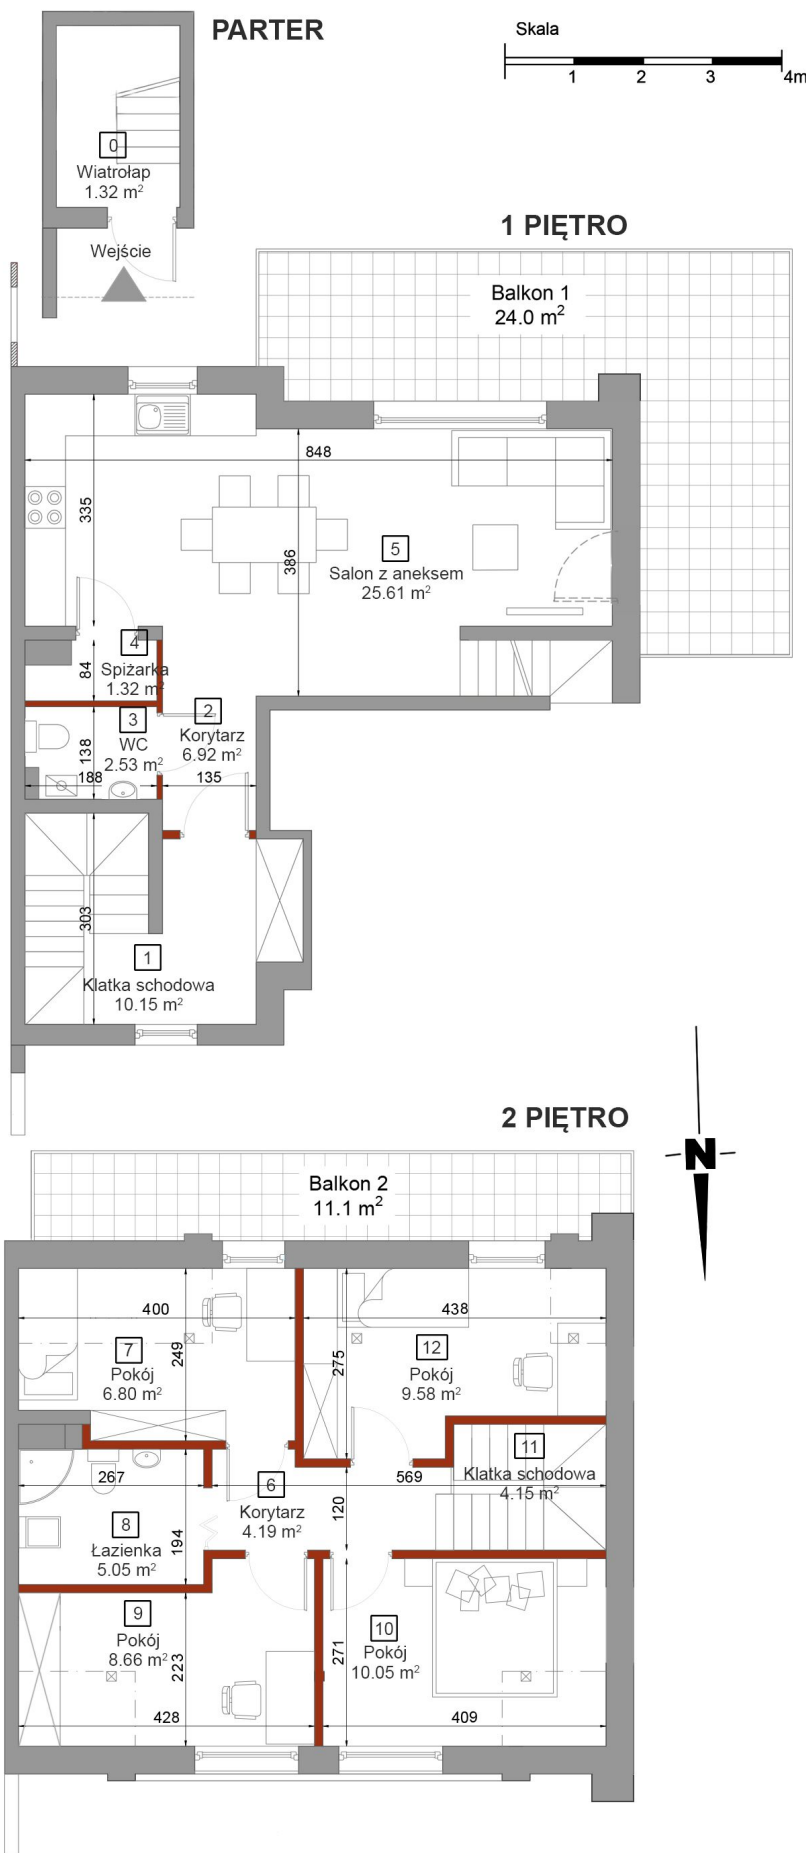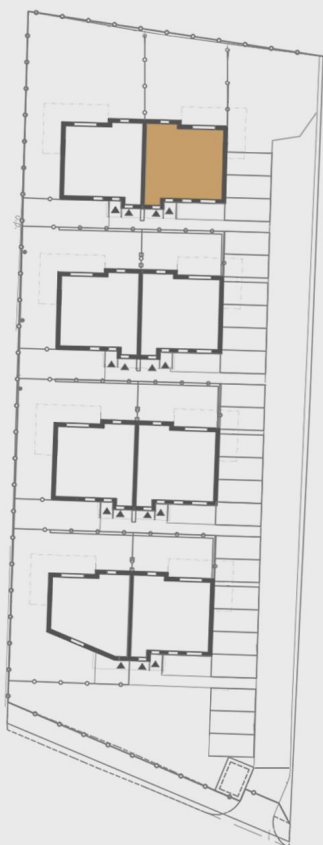

 Powierzchnia ścian działowych możliwych do demontażu / wyburzenia